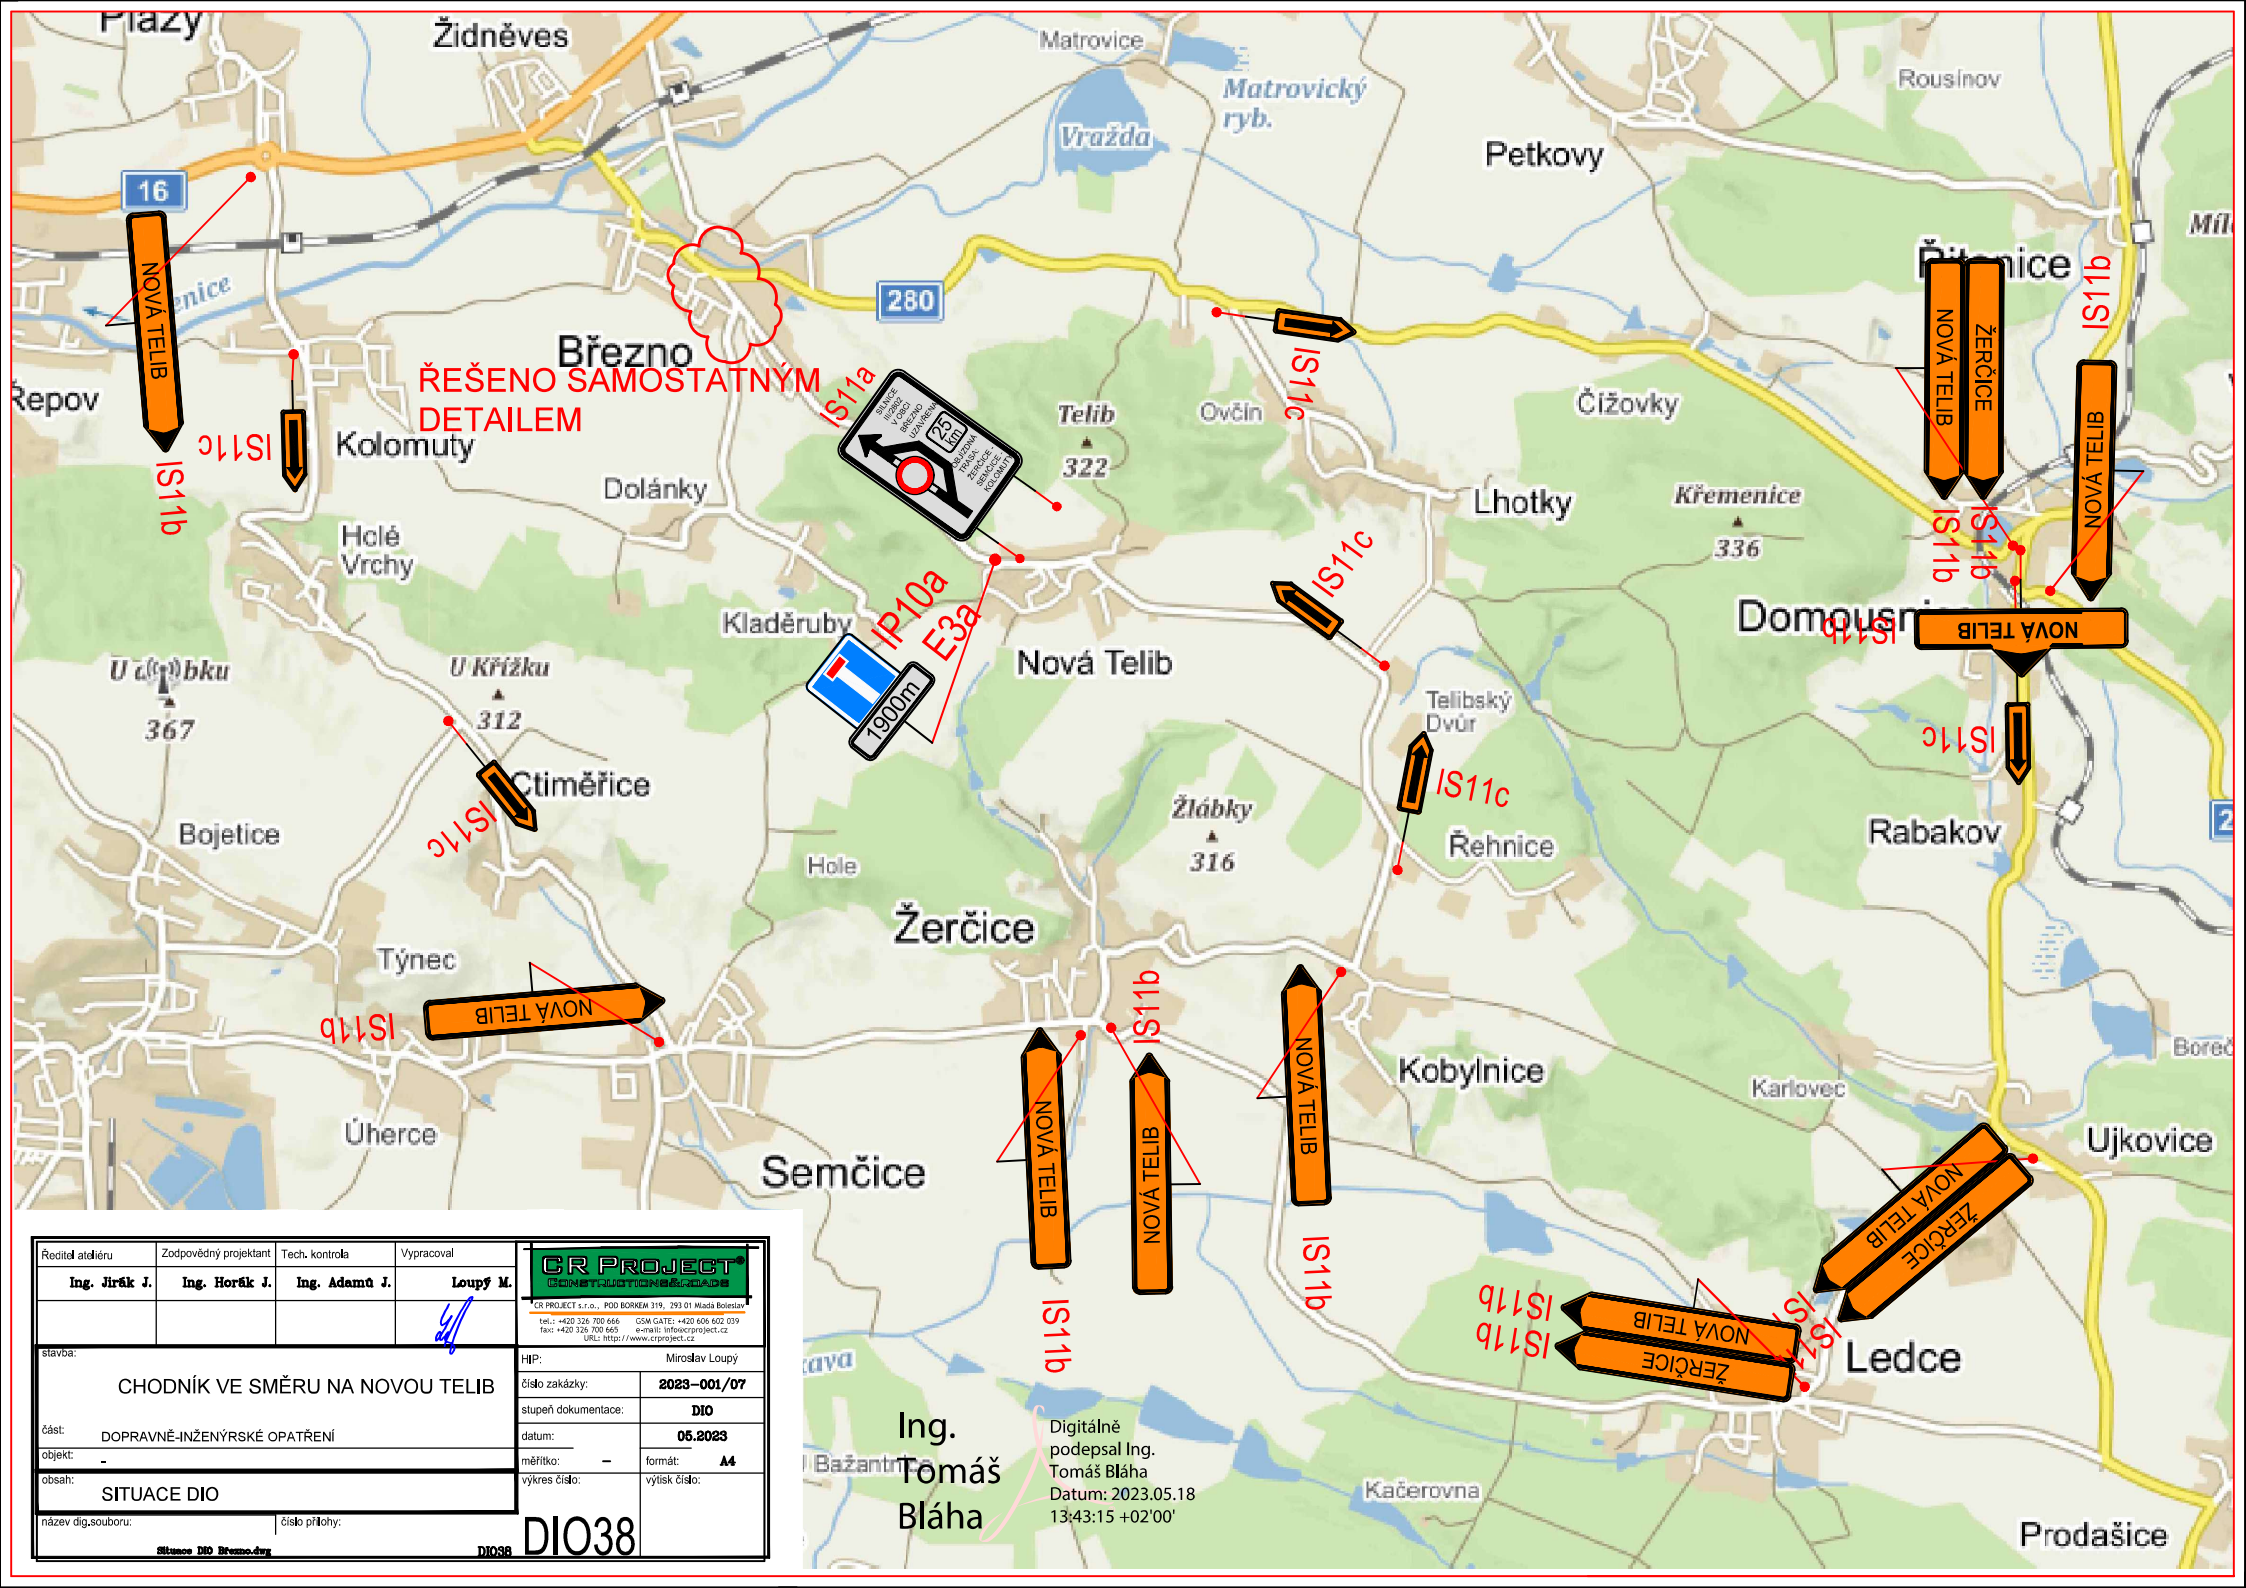

Ředitel ateliéru	Zodpovědný projektant	Tech. kontrola	Vypracoval
Ing. Jirák J.	Ing. Horák J.	Ing. Adamů J.	Loupý M.

CR PROJECT s.r.o., POD BORKEM 319, 293 01 Mladá Boleslav
tel.: +420 326 700 666 fax: +420 326 700 665 GSM GATE: +420 606 602 039
e-mail: info@crproject.cz URL: http://www.crproject.cz

stavba:	CHODNÍK VE SMĚRU NA NOVOU TELIB
část:	DOPRAVNĚ-INŽENÝRSKÉ OPATŘENÍ
objekt:	-
obsah:	SITUACE DIO
název dig.souboru:	Situace DIO Březno.dwg
číslo přílohy:	DIO38
HIP:	Miroslav Loupý
číslo zakázky:	2023-001/07
stupeň dokumentace:	DIO
datum:	05.2023
měřítko:	-
formát:	A4
výkres číslo:	DIO38
výtisk číslo:	