


NOVÁ TELIB

ÚZEMNÍ PLÁN

VÝKRES ŠIRŠÍCH VZTAHŮ

MĚŘITKO 1 : 50 000

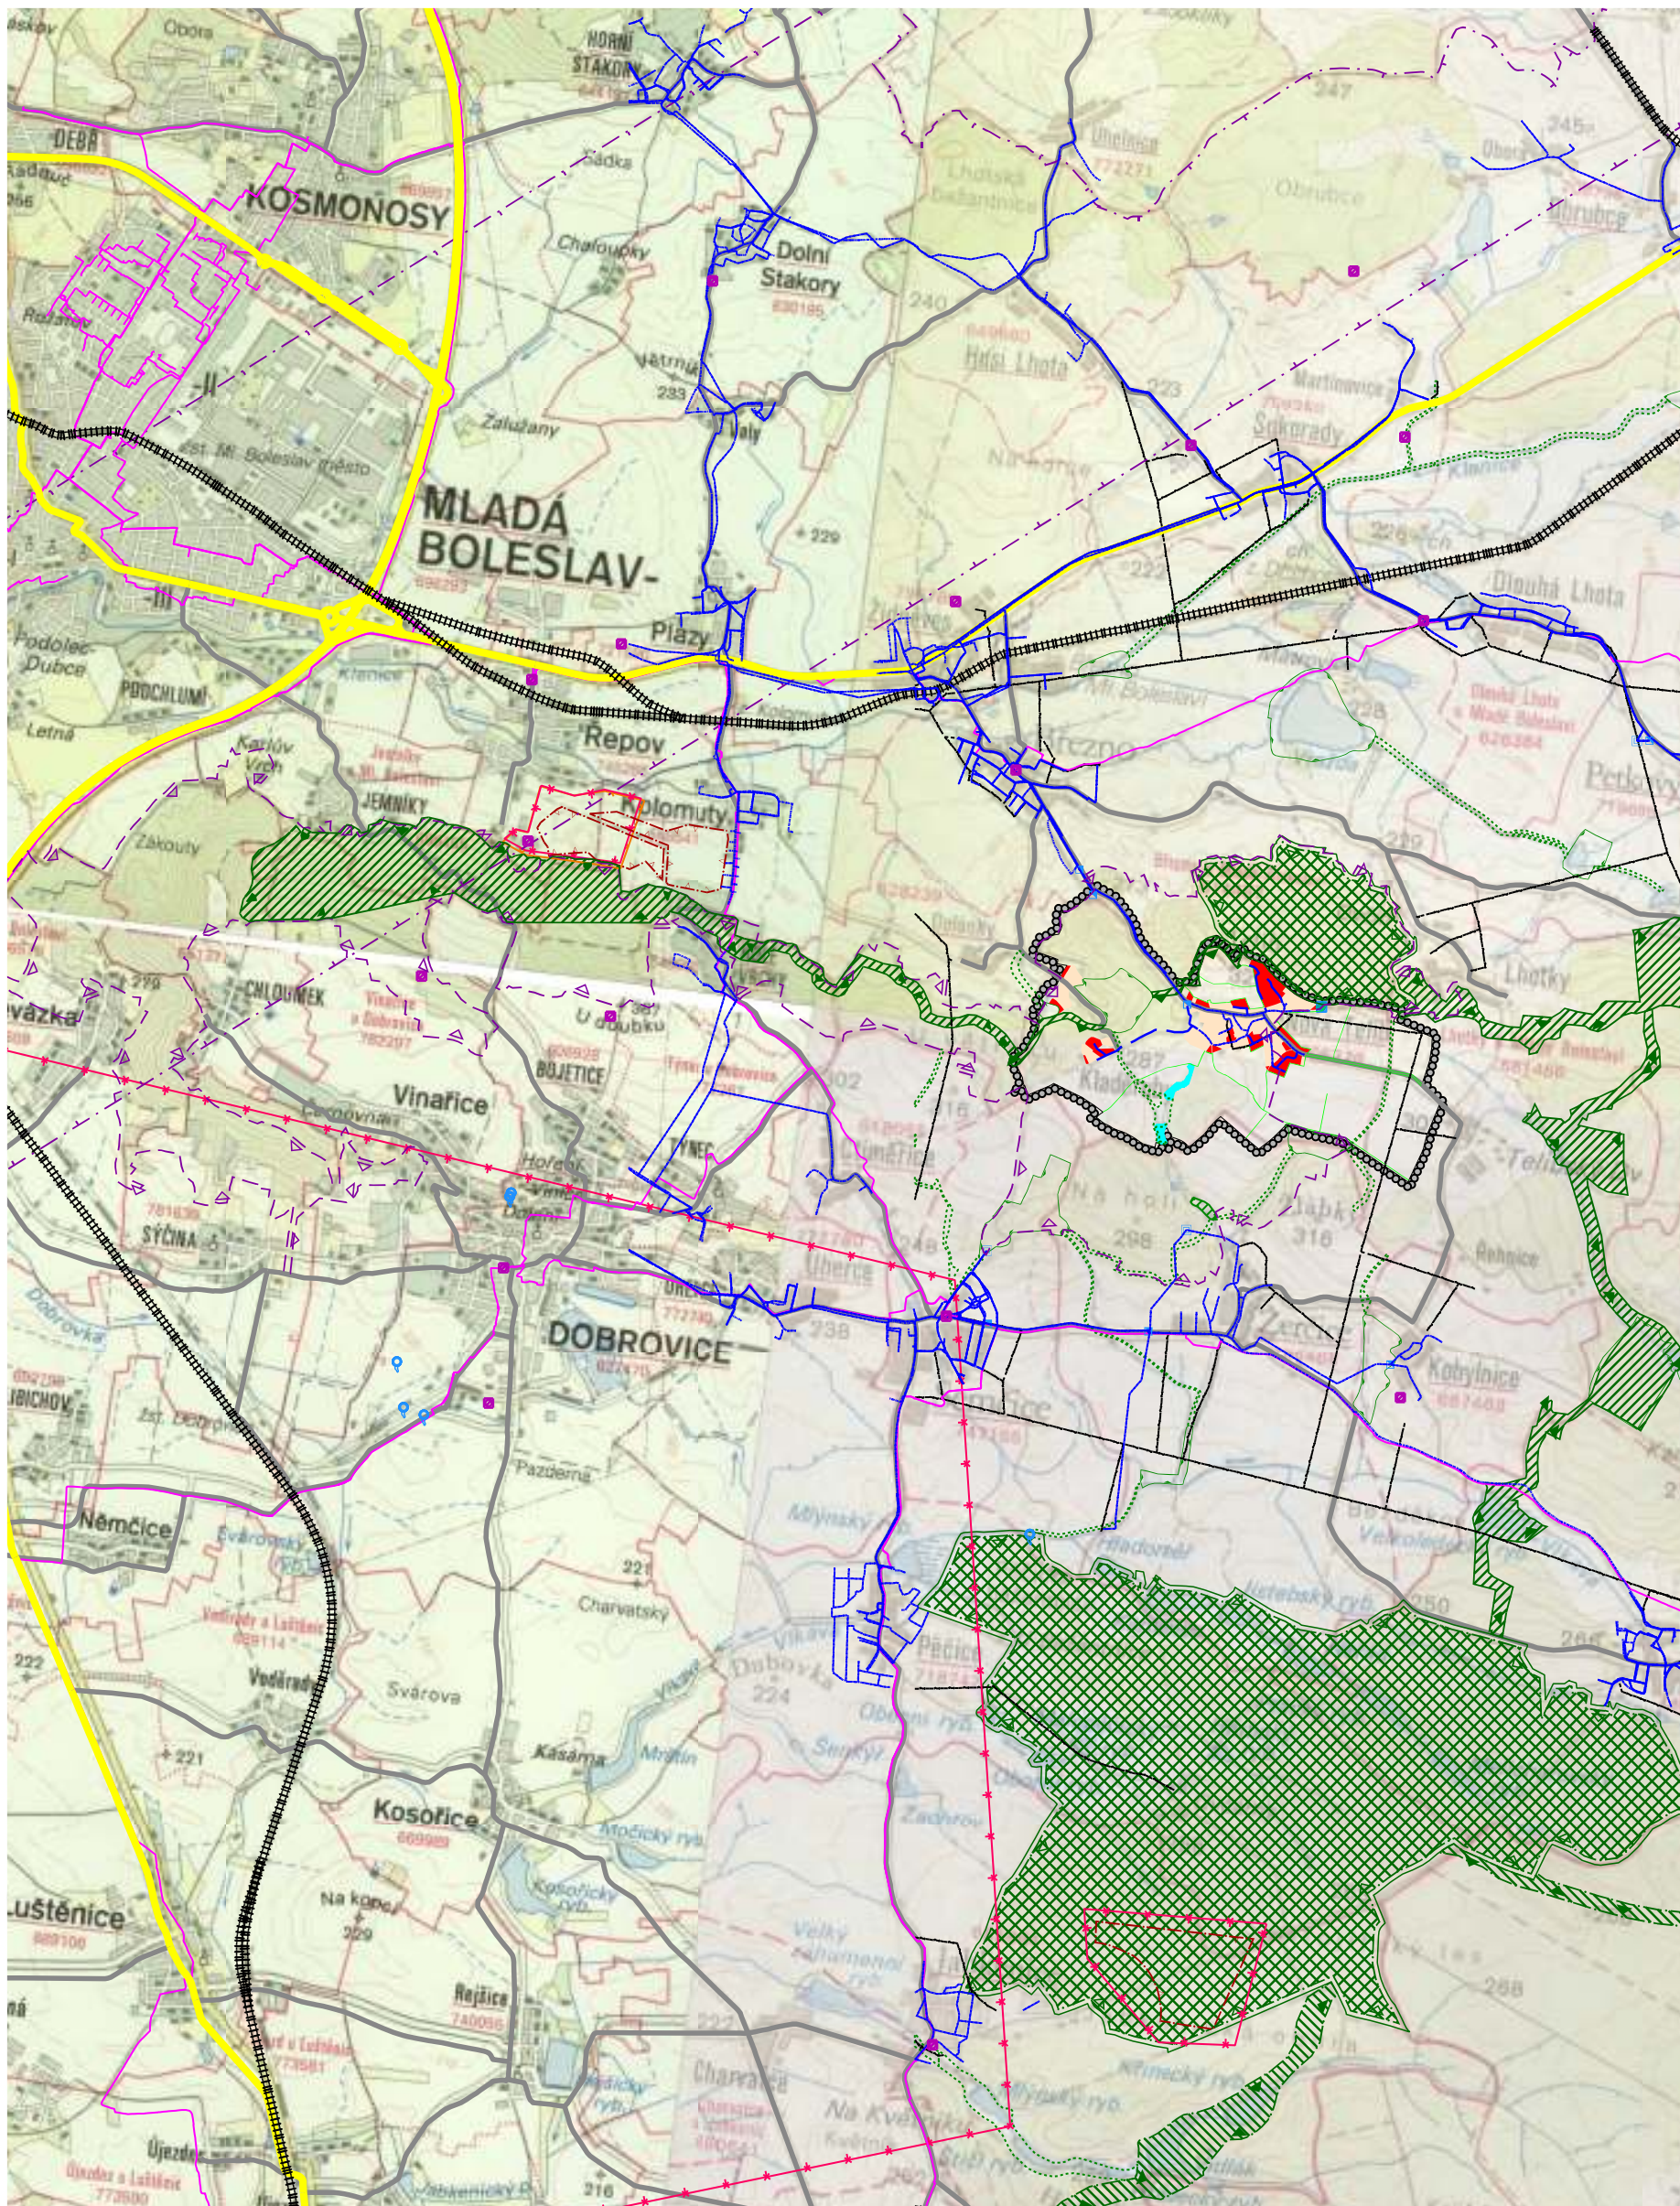

VYSVĚTLIVKY



bloky budov, ulice • jednotlivé objekty •
chatová zástavba



hřbitov • zničená budova, rozvalina



kostel • hrad • zámek • zřícenina • věžovitá stavba



přístav • letiště • stadion • lyžařský můstek



elektrické vedení velmi vysokého napětí (VN)



dálkový produktovod (nadzemní)



železnice neelektrizovaná jednokolejná s tunelem



železnice neelektrizovaná víceokolejná s přejezdem



železnice elektrizovaná



železnice úzkorozchodná



železniční vlečka



lanová dráha



železniční stanice • železniční zastávka



dálnice • rychlostní silnice



silnice I. tř. s tunelem



silnice II. tř. s mostem a propustkem



silnice III. tř. • neevizovaná silnice



dálnice a silnice ve stavbě



udržovaná cesta s lávkou



neudržovaná cesta



pěšina



mimoúrovňňové křížení silnic (nadjezdy a podjezdy)




hraniční přechod silniční, železniční, pro pěši, vodní



vodní tok stálý povrchový • podzemní část toku



vodní tok občasný

 


akvadukt • shybka • jez



přlivaz



usazovací nádrž, zatopená těžební jáma • močál

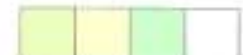

les • louka, pastvina • zahrada, sad, park,
vinice, chmelnice • orná a ostatní půda



státní hranice



krajstá hranice, v zahraničí hranice vyšší
správní jednotky



okresní hranice, v hl. m. Praze hranice obvodu



obecní hranice



hranice katastrálního území (územně
technické jednotky)



hranice dosud nestanovená



hranice městského obvodu nebo městské
části ve statut. městech a hl. m. Praze




nesouviselící území obce (enkláva)




hranice národního parku (NP), chráněné
krajinné oblasti (CHKO)



vrstevnice • terénní stupeň, jáma

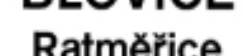

skály • jeskyně • kótovaný bod

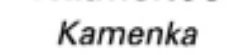


město • část města



obec • část obce




místní část • samota

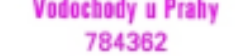

městský obvod nebo městská část
ve statut. městech a hl. m. Praze



název a identifikační číslo katastrálního území
(územně technické jednotky)

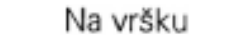

název katastrálního území (územně technické
jednotky) shodný s názvem sídla



les, alej, hon, pole, cesta



Na vršku

ZÁZNAM O ÚČINNOSTI ÚZEMNĚ PLÁNOVACÍ DOKUMENTACE

ÚZEMNÍ PLÁN NOVÁ TELIB

SPRÁVNÍ ORGÁN, KTERÝ ÚZEMNĚ PLÁNOVACÍ DOKUMENTACI VYDAL :

ZASTUPITELSTVO OBCE NOVÁ TELIB

OPRAVNĚNÁ ÚŘEDNÍ OSOBA POŘIZOVATELE :

ING. PETR TOMEŠ
vedoucí oddělení územního plánování

MAGISTRÁT MĚSTA MLADÁ BOLESLAV
ODBOR STAVEBNÍ A ROZVOJE MĚSTA

PODPIS :

RAZÍTKO :

2015

LEGENDA :

STAV

NÁVRH

HRANICE ŘEŠENÉHO ÚZEMÍ

ZASTAVĚNÉ ÚZEMÍ

ZASTAVITELNÉ PLOCHY

VODOJEM - ÚZEMNÍ REZERVA

ZELEN V KRAJINĚ

PODROBNOSTI

REGIONÁLNÍ BIODORIDOR

REGIONÁLNÍ BIOCENTRUM

LOKÁLNÍ BIOCENTRUM

LOKÁLNÍ BIODORIDOR

EVROPSKÝ VÝZNAMNÁ LOKALITA

PŘÍRODNÍ PARK CHLUM

ŽELEZNICE

SILNICE I. TŘÍDY

SILNICE II., III. TŘÍDY

VENKOVNÍ VEDENÍ ELEKTRICKÉ
ENERGIE 22 KV (OP 7m)

OCHRANNÉ PÁSMO PRAMENE ČHMÚ

OCHRANNÉ PÁSMO VODNÍHO ZDROJE (STUPEŇ OCHRANY)

VODOJEM

ČERPACÍ STANICE VODY

VODNÍ ZDROJE - PRAMEN ČHMÚ

VODOVODNÍ RAD

RADIOKOMUNIKAČNÍ PŘENAŠEČ

OCHRANNÉ PÁSMO RSS

KOMUNIKAČNÍ VEDENÍ

LOŽISKO NEROSTNÝCH SUROVIN
(VÝHRADNÍ LOŽISKA A SCHVÁLENÉ PROGNOZY)

CHRÁNĚNÉ LOŽISKOVÉ ÚZEMÍ (CHLÚ)

DOBYVACÍ PROSTOR

INVESTOR	NOVÁ TELIB		
PROJEKTANT URBANISTICKÉ ČÁSTI	<div>KA * KA</div> <div>PROJEKTOVÝ ATÉLIER</div> <div>TURICE 32</div> <div>PŘEDMĚŘICE NAD JIZEROU</div>		
HLAVNÍ PROJEKTANT	ing. František KAČÍREK		
ODPOVĚDNÝ PROJEKTANT	ing. Ondřej KALIVODA		
DIGITÁLNÍ ZPRACOVÁNÍ	<div></div> <div>DIGITÁLNÍ ZPRACOVÁNÍ - www.dinatto@seznam.cz</div> <div>Číslo 1375 - Lysá n.l. 289 22, IČ 730640358</div>		
NÁZEV AKCE	NOVÁ TELIB ÚZEMNÍ PLÁN	DATUM	05/2015
		MĚŘÍTKO	1 : 50 000
		POČET LISTŮ VÝKRESU	1
NÁZEV VÝKRESU	VÝKRES ŠIRŠÍCH VZTAHŮ	ČÍSLO VÝKRESU: 8	ČÍSLO PARE:
ČÁST DOKUMENTACE	ODŮVODNĚNÍ - GRAFICKÁ ČÁST		