


NOVÁ TELIB

ÚZEMNÍ PLÁN

ŠIRŠÍ VZTAHY

MĚŘÍTKO 1 : 50 000

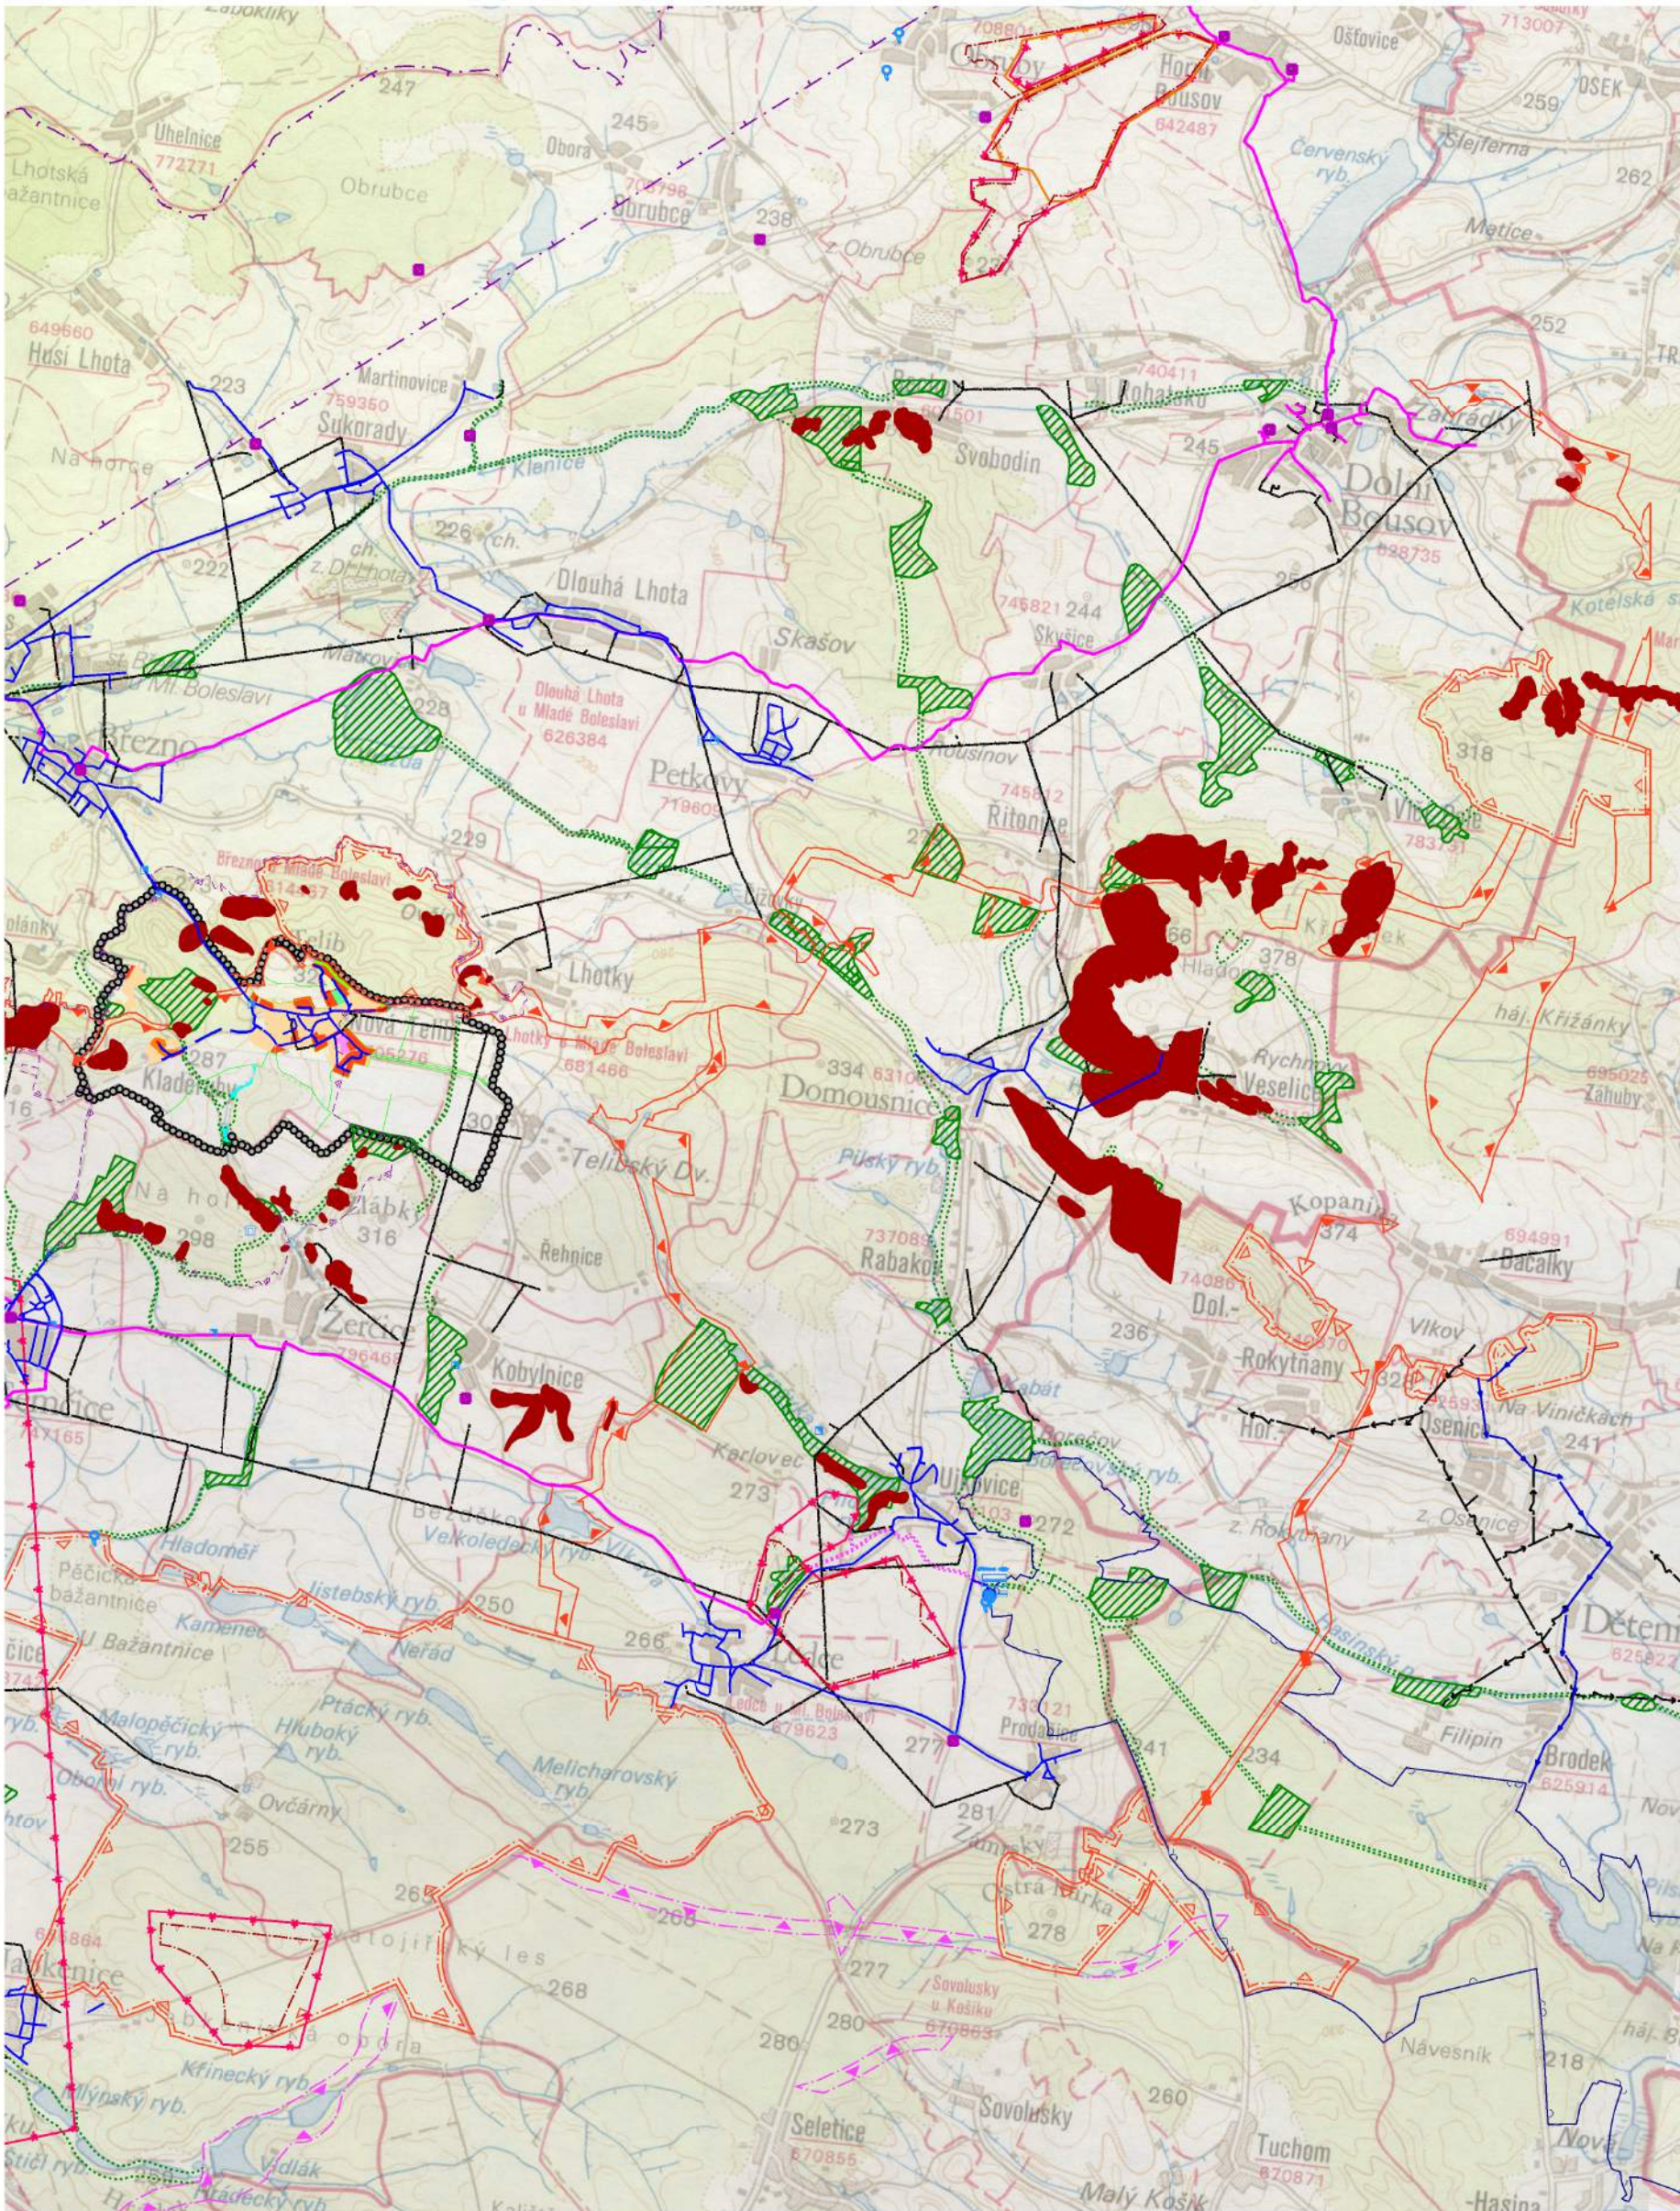

LEGENDA :

STAV	NÁVRH	
		HRANICE ŘEŠENÉHO ÚZEMÍ
		ZASTAVĚNÉ ÚZEMÍ
		PLOCHY SMÍŠENÉ OBYTNÉ - REKREAČNÍ
		BYDLENÍ V RODINNÝCH DOMECH - VENKOVSKÉ
		OBČANSKÉ VYBAVENÍ - KOMERČNÍ ZAŘÍZENÍ MALÁ A STŘEDNÍ
		VODOJEM - ÚZEMNÍ REZERVA
		VEŘEJNÁ PROSTRANSTVÍ
		VEŘEJNÁ ZELEN'
		ZELEŇ SOUKROMÁ A VYHRAZENÁ
		ZELEŇ OCHRANNÁ A IZOLAČNÍ
		PLOCHY S PŘEVAŽUJÍCÍM PŘÍRODNÍM VYUŽITÍM
		VODNÍ TOKY A PLOCHY
		NADREGIONÁLNÍ BIOKORIDOR
		REGIONÁLNÍ BIOKORIDOR
		REGIONÁLNÍ BIOCENTRUM
		LOKÁLNÍ BIOCENTRUM
		LOKÁLNÍ BIOKORIDOR
		EVROPSKY VÝZNAMNÁ LOKALITA
		PŘÍRODNÍ PARK CHLUM
		SILNICE II., III. TŘÍDY
		MÍSTNÍ A OBSLUŽNÉ KOMUNIKACE
		ÚČELOVÉ KOMUNIKACE
		VENKOVNÍ VEDENÍ ELEKTRICKÉ ENERGIE 22 kV (OP 7m)
		OCHRANNÉ PÁSMO PRAMENE ČHMÚ
		OCHRANNÉ PÁSMO VODNÍHO ZDROJE (STUPEŇ OCHRANY)
		VODOJEM
		ČERPACÍ STANICE VODY
		VODNÍ ZDROJE - PRAMEN ČHMÚ
		VODOVODNÍ ŘAD
		RADIOKOMUNIKAČNÍ PŘENAŠEČ
		OCHRANNÉ PÁSMO RSS
		KOMUNIKAČNÍ VEDENÍ
		SESUVNÁ ÚZEMÍ
		LOŽIŠKO NEROSTNÝCH SUROVIN (VÝHRADNÍ LOŽIŠKA A SCHVÁLENÉ PROGNOZY)
		CHRÁNĚNÉ LOŽISKOVÉ ÚZEMÍ (CHLÚ)
		DOBYVACÍ PROSTOR

INVESTOR		NOVÁ TELIB	
PROJEKTANT URBANISTICKÉ ČÁSTI		<div>KA * KA</div> <div>PROJEKTOVÝ ATÉLIER</div> <div>TUŘICE 32</div> <div>PŘEDMĚRICE NAD JIZEROU</div>	
HLAVNÍ PROJEKTANT		ing. František KAČÍREK	
ODPOVĚDNÝ PROJEKTANT		ing. Ondřej KALIVODA	
DIGITÁLNÍ ZPRACOVÁNÍ		<div></div> <div>DIGITÁLNÍ ZPRACOVÁNÍ: www.dinatto.com.cz</div> <div>Čapková 1375, Lysá n/L, 289 22, IČ: 735646059</div>	
NÁZEV AKCE	NOVÁ TELIB ÚZEMNÍ PLÁN	ETAPA	
		DATUM	04/2014
		MĚŘÍTKO	1 : 50 000
		FORMÁT	
NÁZEV VÝKRESU	ŠIRŠÍ VZTAHY	ČÍSLO VÝKRESU:	ČÍSLO PARÉ:
ČÁST DOKUMENTACE		8	
ÚZEMNÍ PLÁN - ODŮVODNĚNÍ			