


**PASPORT MÍSTNÍCH KOMUNIKACÍ  
OBCE NOVÁ TELIB**

**PŘÍLOHA č. 1  
PLÁN ZIMNÍ ÚDRŽBY  
GRAFICKÁ ČÁST**

PasProRea PD s. r. o.,  
Homole 198, 370 01 Homole  
Zpracoval: Michal Šustek  
Kontroloval: Jaroslav Nový

Datum: Červen 2019

# Přehledka

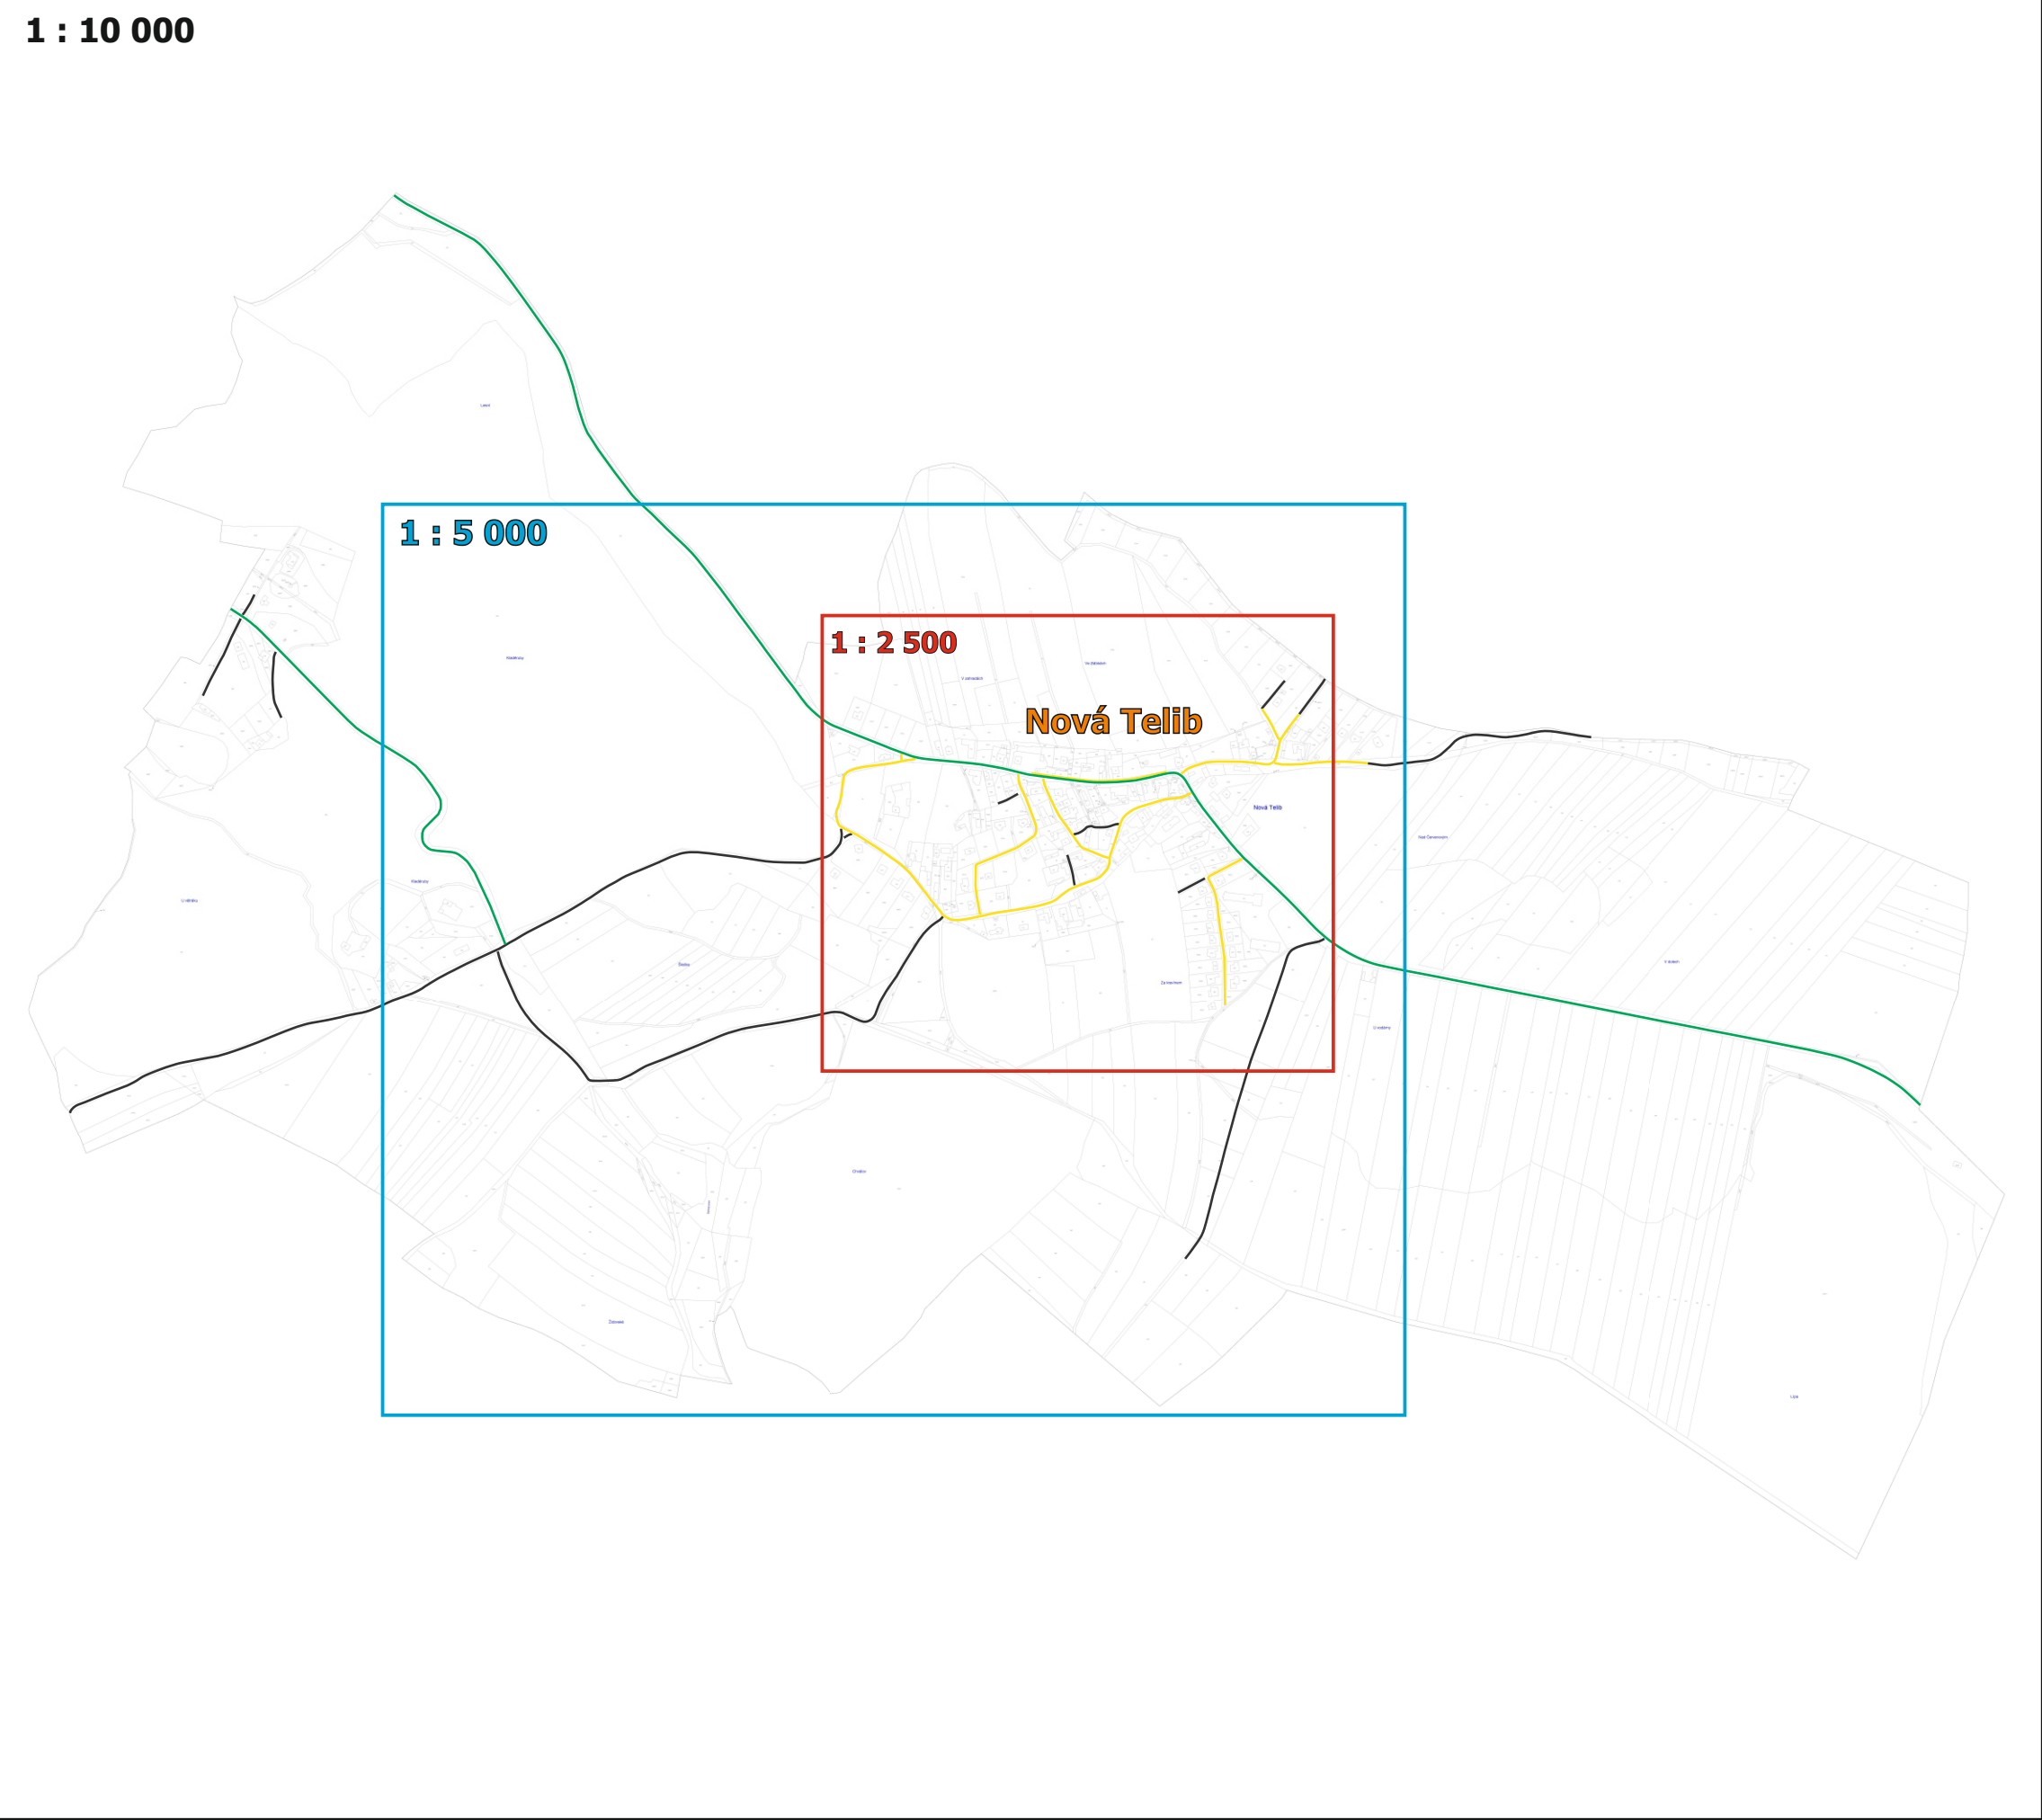

# Obec Nová Telib

Pasport místních komunikací

Příloha č. 1  
Plán zimní údržby

Legenda:

*údržby:*

- údržba jinými subjekty
- I. pořadí - do 4 hodin
- II. pořadí - do 12 hodin
- III. pořadí - do 48 hodin
- neudržovaná



**1 : 10 000**



Legenda:

*údržby:*

- údržba jinými subjekty
- I. pořadí - do 4 hodin
- II. pořadí - do 12 hodin
- III. pořadí - do 48 hodin
- neudržovaná

1 : 5 000



# Obec Nová Telib


Pasport místních komunikací

Příloha č. 1  
Plán zimní údržby

Legenda:

*údržby:*

- údržba jinými subjekty
- I. pořadí - do 4 hodin
- II. pořadí - do 12 hodin
- III. pořadí - do 48 hodin
- neudržovaná

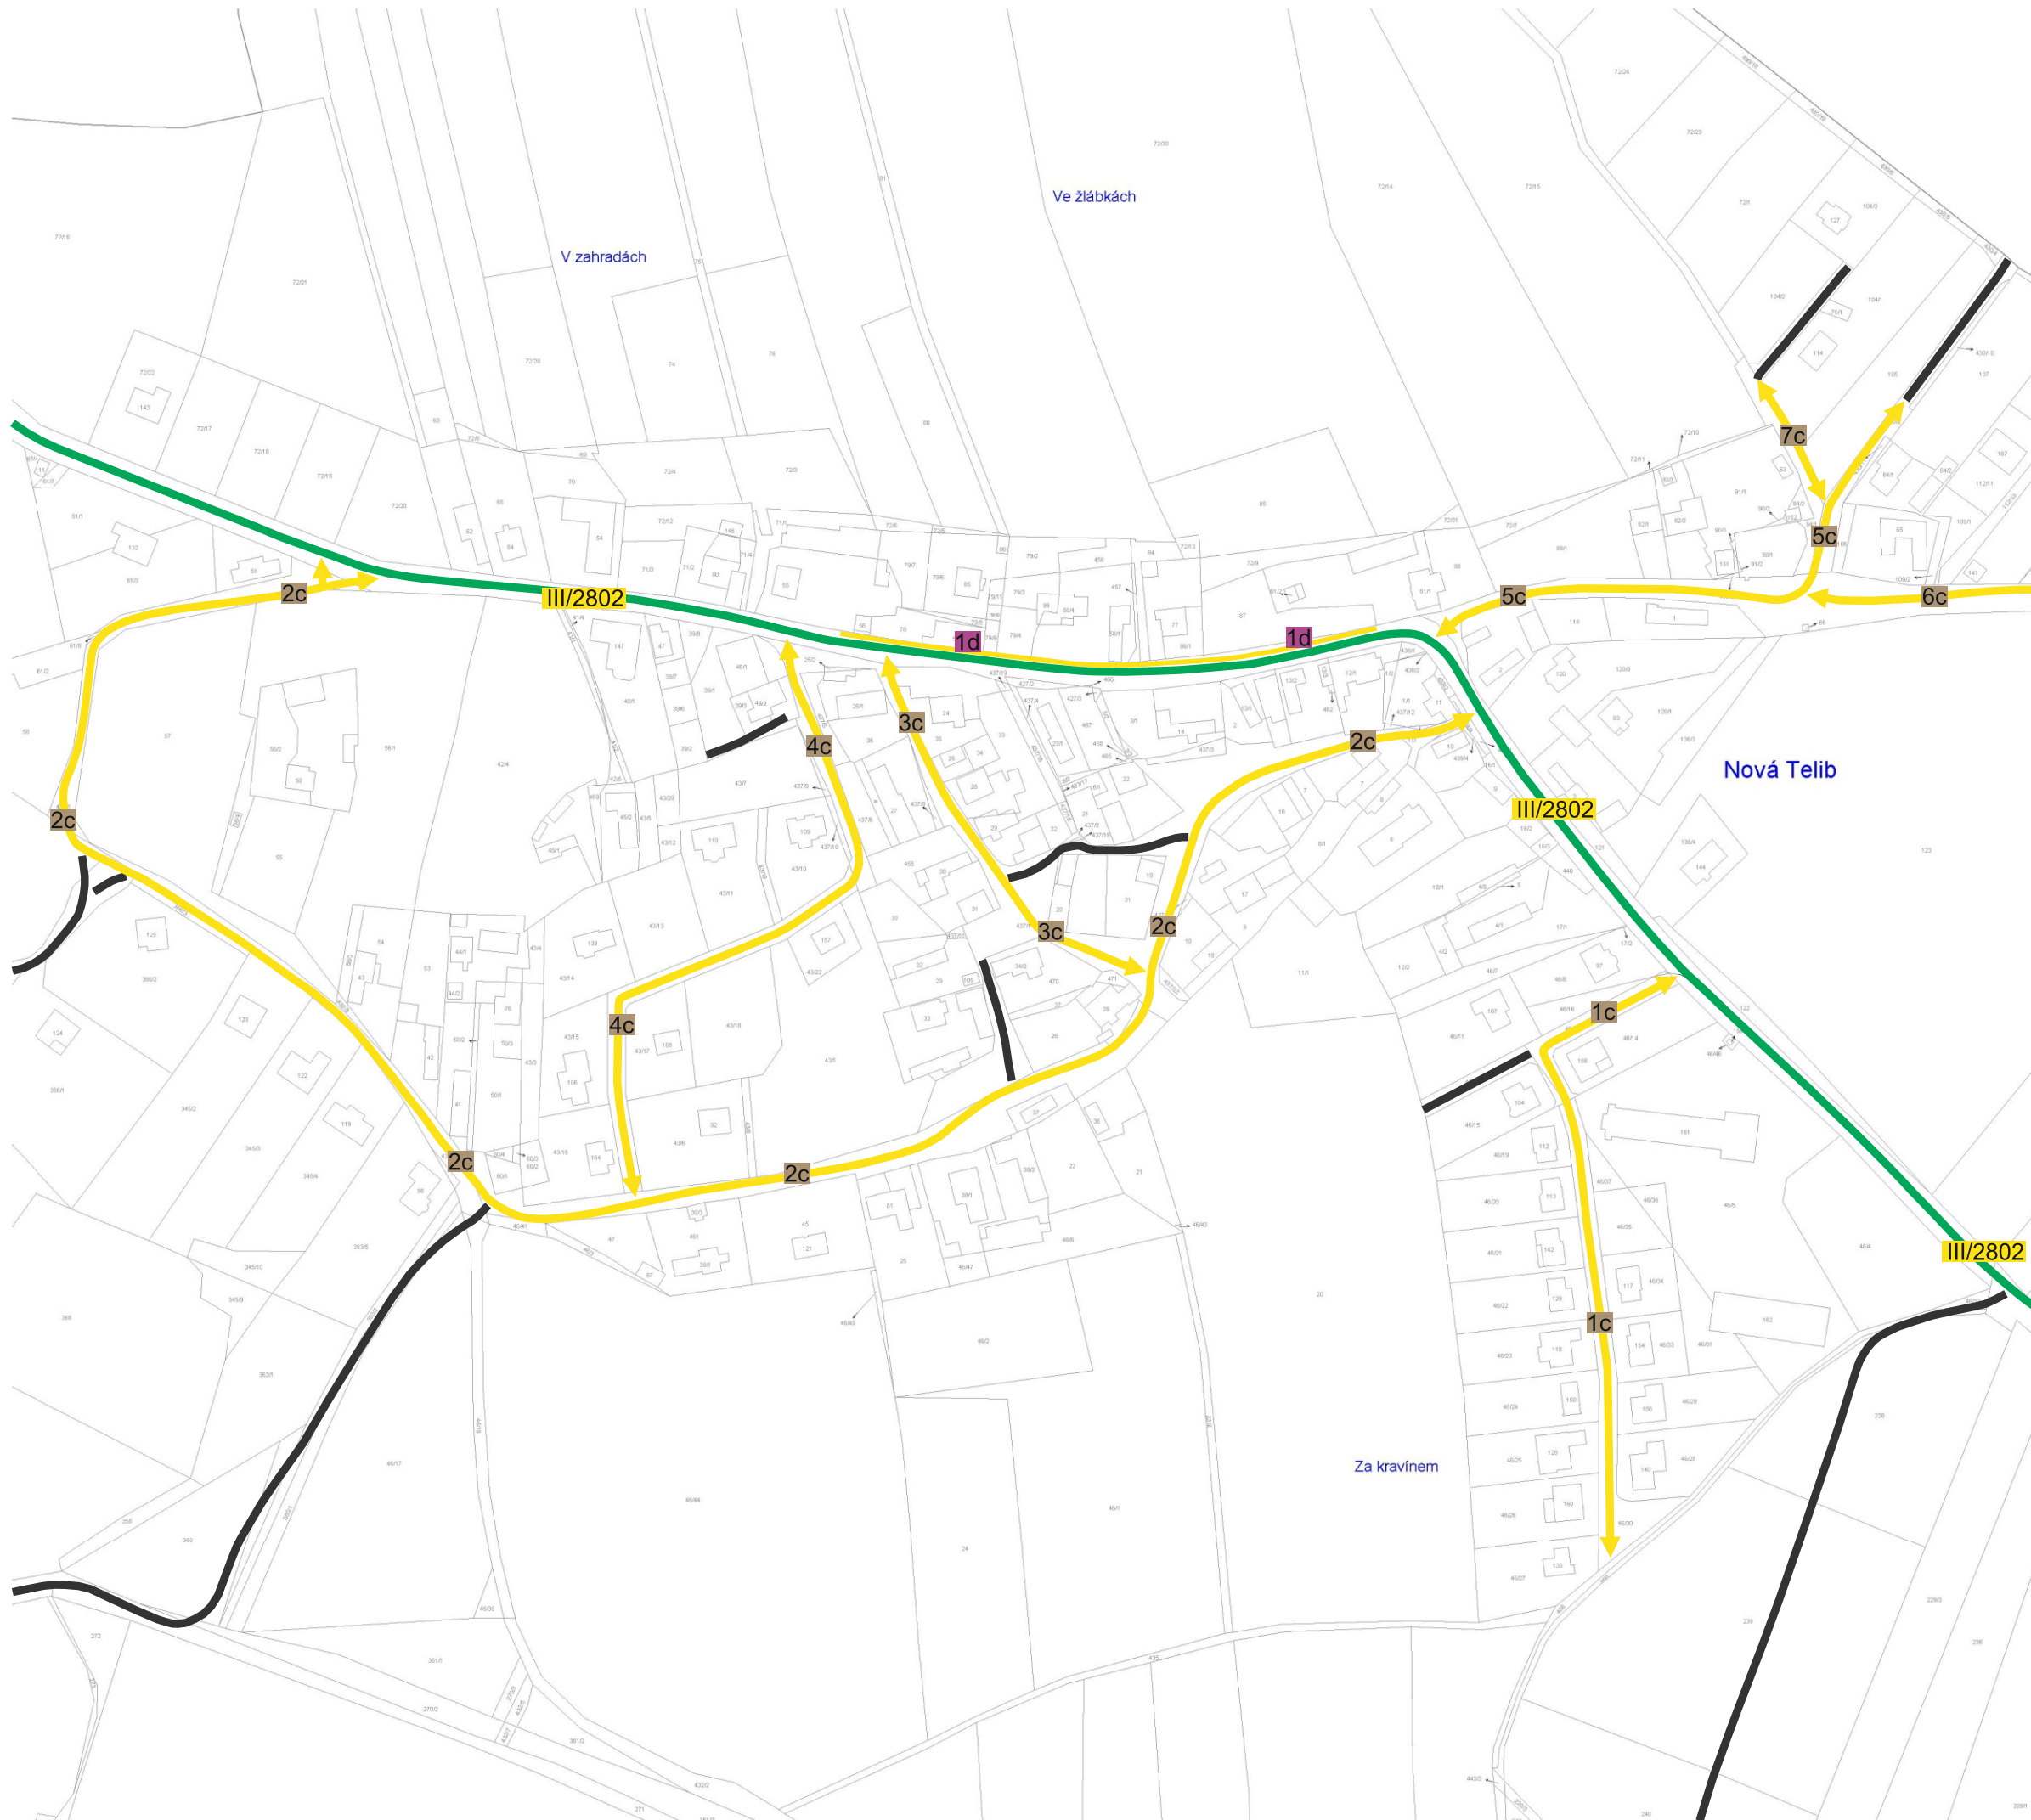

1 : 2 500

pasProRea  
PD