


Akce - Výstavba místa pro kontejnery na tříděný odpad

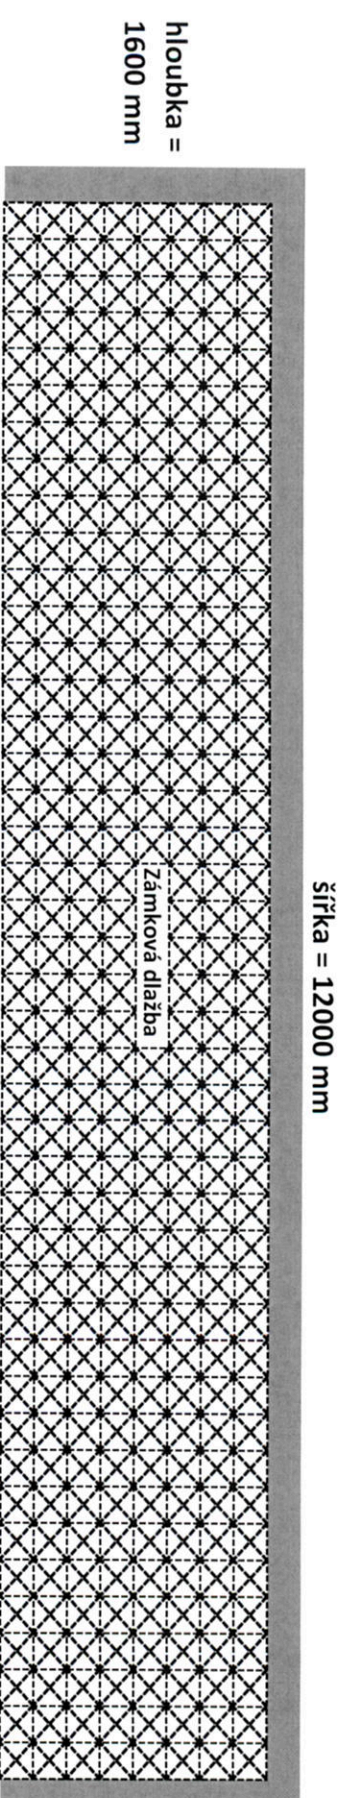

**doplnující rozměr: výška zdi = 1400 mm

**veškeré rozměry jsou uvažovány vnější